


VZOROVÝ PRIEČNY REZ vetva D

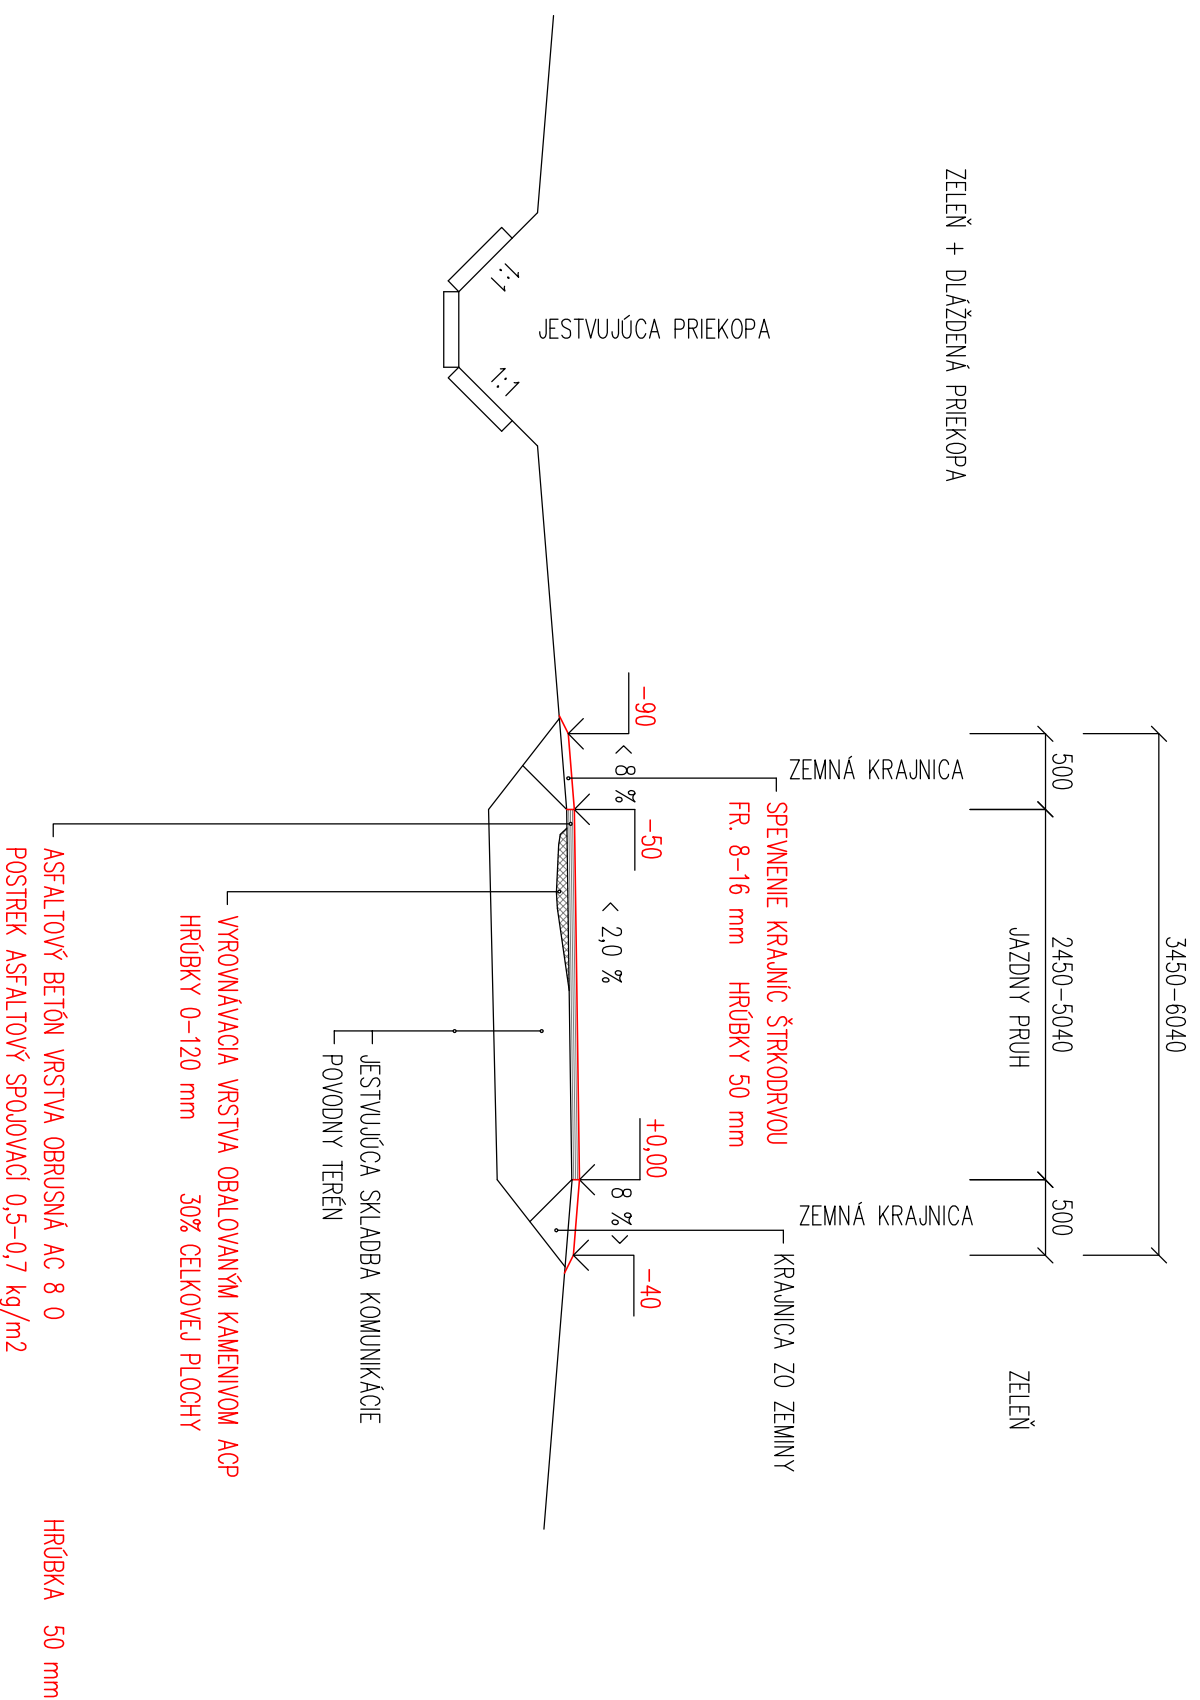

HLAVNÝ INŽINIER PROJEKTU:	Ing. Božena HAMADÁKOVÁ	ING. BOŽENA HAMADÁKOVÁ s.r.o.
ZODPOVEDNÝ PROJEKTANT:	Ing. Božena HAMADÁKOVÁ	NEMOCNÍČNÁ 30
VYPRACOVAL:	Ing. Božena HAMADÁKOVÁ	066 01 HUMENNÉ
INVESTOR:	OBEC VYŠNÁ SŤNICA	02/2020
NÁZOV A MIESTO STAVBY:	REKONŠTRUKCIA Miestnych komunikácií v obci Vyšná Sťnica	STUPEŇ: PD PRE STAVEBNÉ POVOLENIE
OBJEKT:	Miestna komunikácia vetva "D"	FORMÁT: 2 x A4
OBSAH VÝKRESU:	VZOROVÝ PRIEČNY REZ vetva "D"	MIERKA: 1 : 50
		ČÍSLO VÝKRESU: 7